


Grundriss

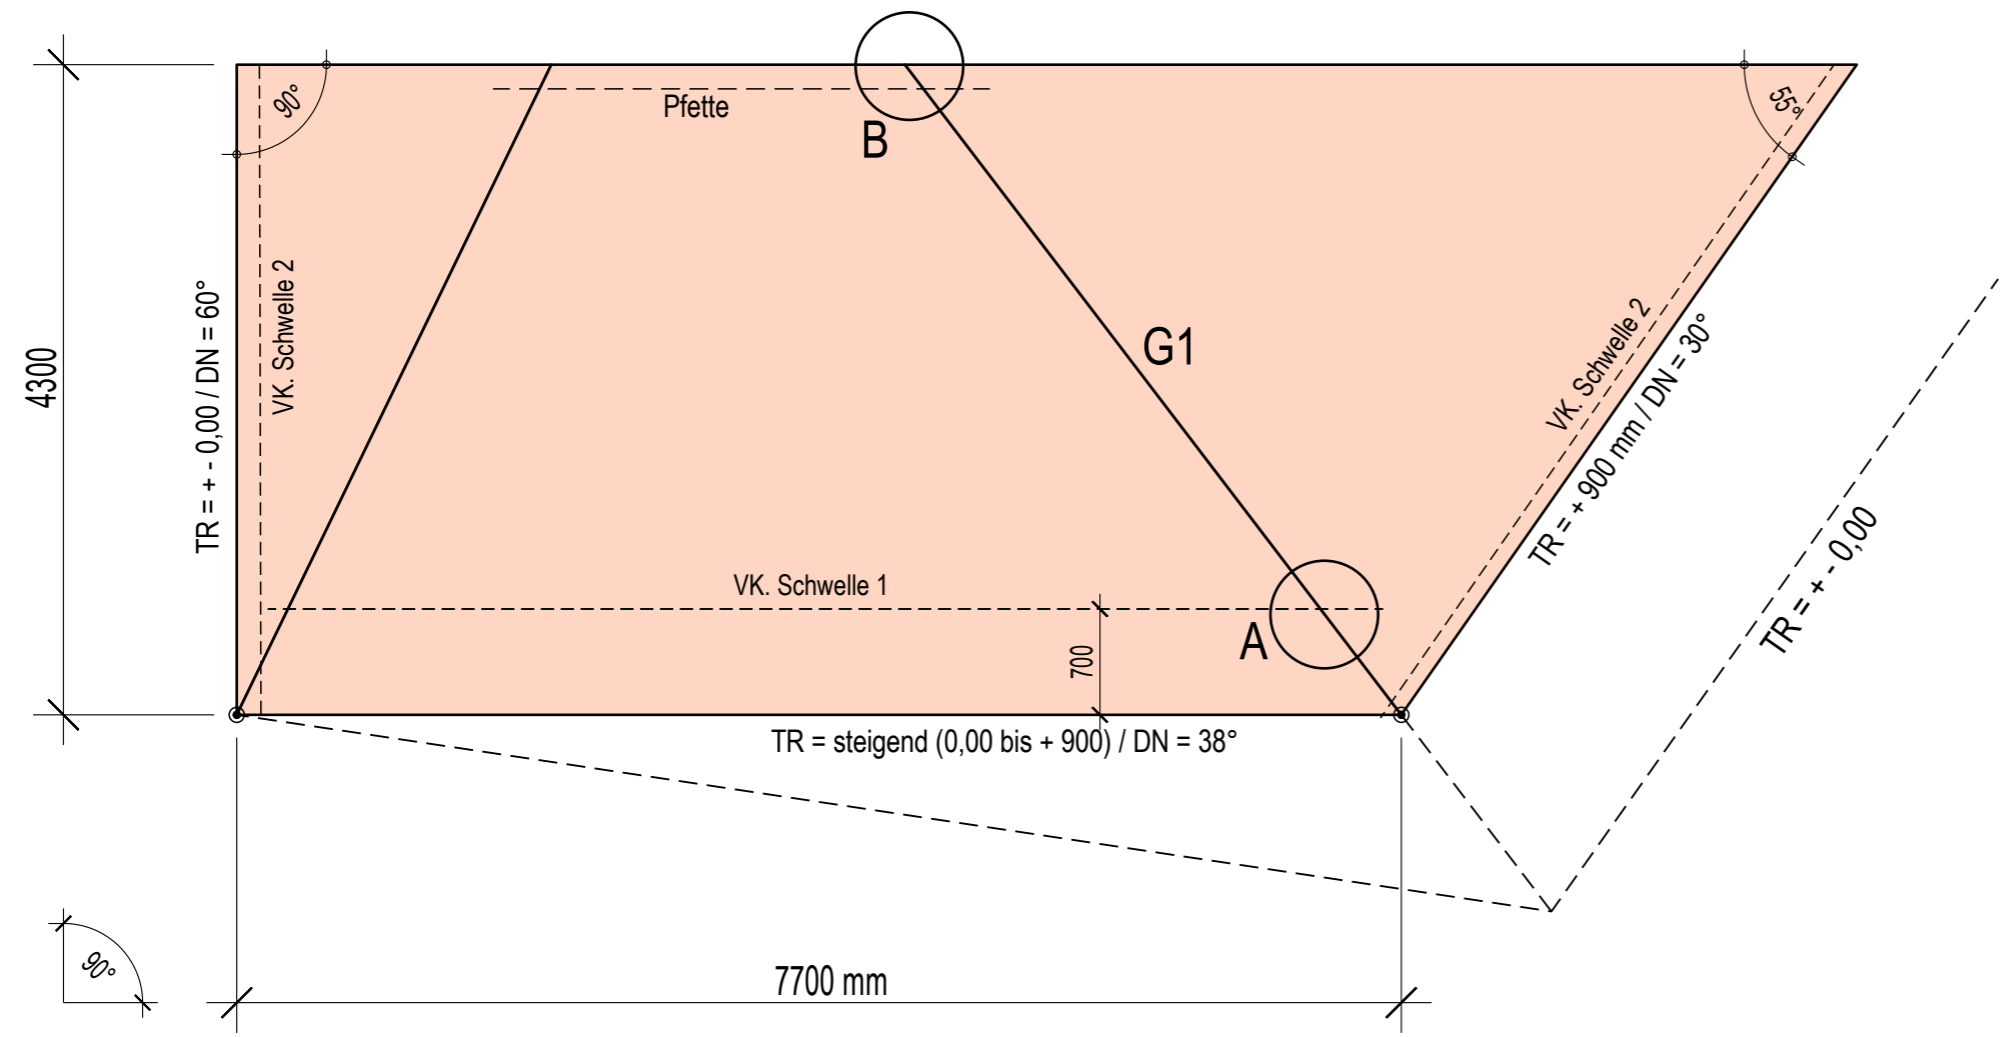

**Gegeben**

- Grundriss zu Dachausmittlung
- TR = Trauflinie
- DN = Dachneigung
- Sparren 100/160 mm
- Winkelobholz 135 mm
- Firstpfette 160/220 mm
- Grat 160/220 mm, verschoben, mit Firstkerve
- Schwelle 1 = 160/180 mm, mit Ausschnitt bei Grat
- Schwelle 2 = 120/160 mm (Schifter mit Klaue)

**Lösungsweg**

von Hand oder mit CAD

**Gesucht**

- rechnen, zeichnen, messen
- => A: die Masse zum Schwellenausschnitt
- => B: die Masse zur Gratkerve (Kantholz) anreissen
- => Schwellenausschnitt 1:5
- => Gratkerve 1:5

Schwellenausschnitt

